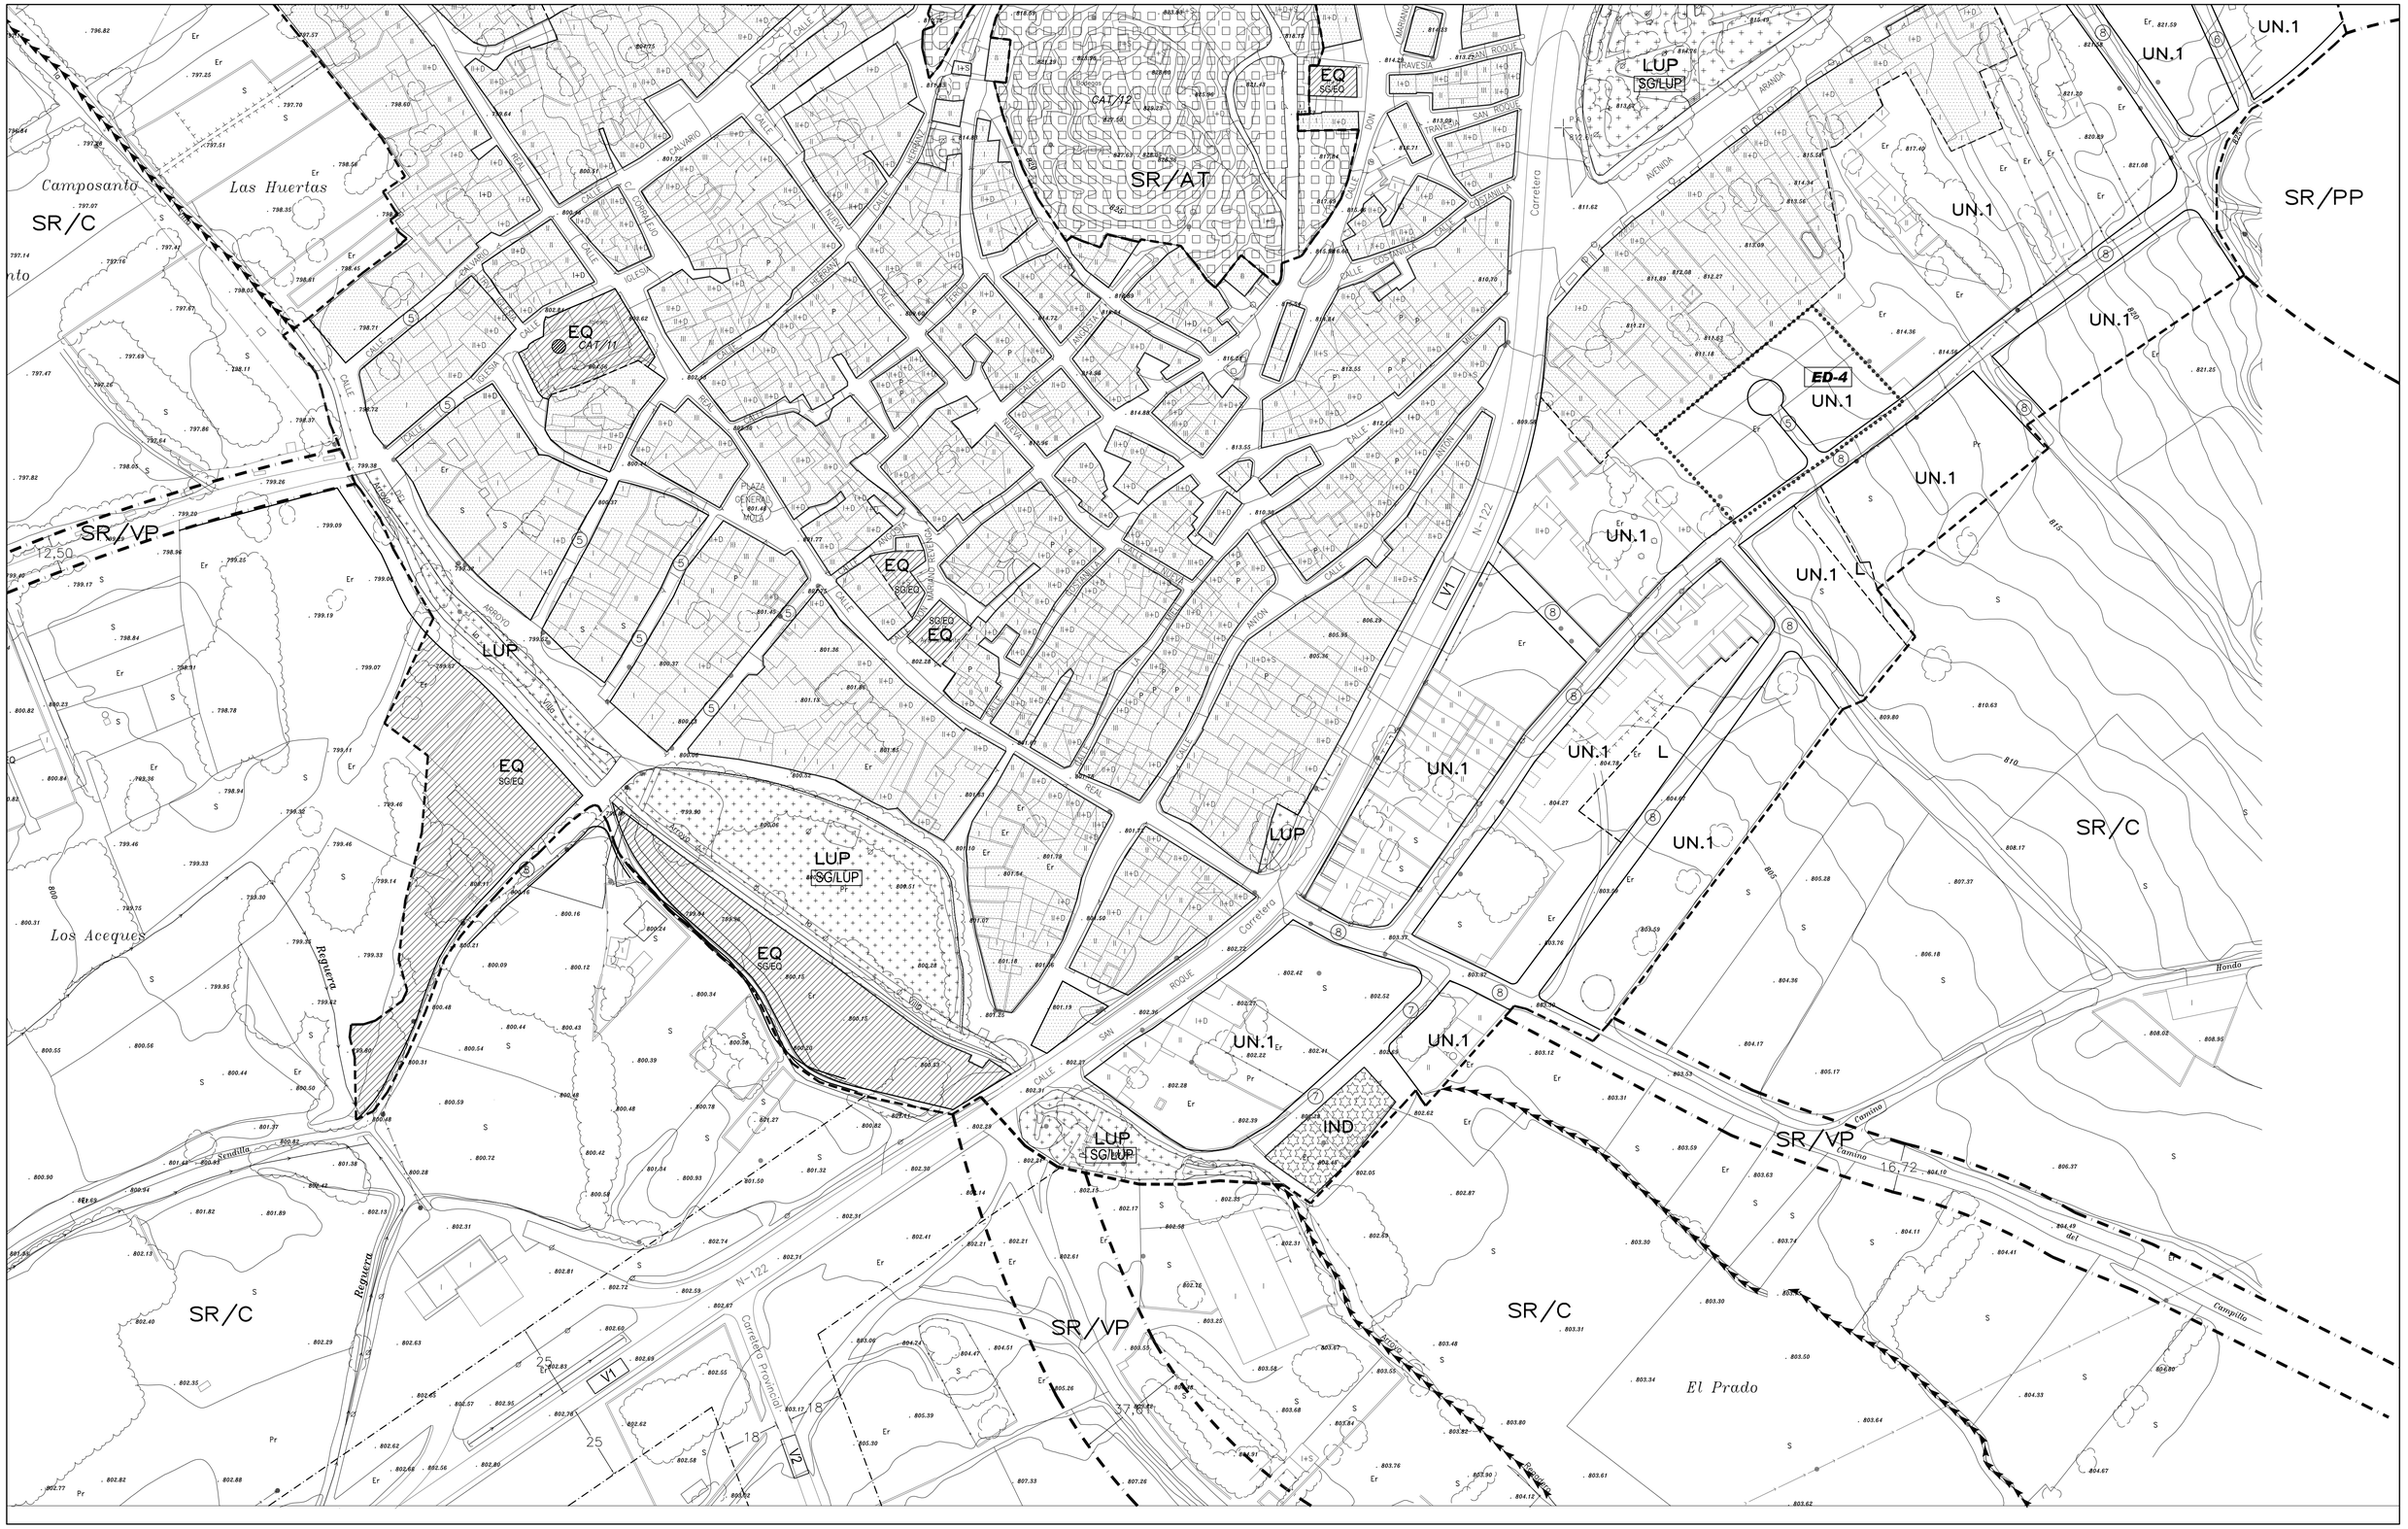

SISTEMAS GENERALES

SG/LUP	RED ESPACIOS LIBRES DE USO PUBLICO
SG/EQ	SISTEMA GENERAL DE EQUIPAMIENTOS

CLASIFICACION DE SUELO/ GESTION

SUELO URBANO

	LIMITE DE SUELO URBANO
	ALINEACIÓN
	LIMITE DE ORDENANZA
ED-1	AMBITO DE ESTUDIO DE DETALLE

ORDENANZAS

CT	RESIDENCIAL CASCO TRADICIONAL
UN	RESIDENCIAL UNIFAMILIAR
IND	INDUSTRIAL
EQ	EQUIPAMIENTO
LUP	SUELO LIBRE DE USO PÚBLICO

SUELO RUSTICO

LIMITE ENTRE CATEGORIAS DE SUELO RUSTICO

SR/C	SUELO RUSTICO COMUN
SR/AT	SUELO RUSTICO CON ASENTAMIENTO TRADICIONAL. Bodegas
SR/PC	SUELO RUSTICO CON PROTECCION CULTURAL
SR/EA	SUELO RUSTICO CON PROTECCION CULTURAL DE ECOSISTEMAS ACUÁTICOS
SR/PF	SUELO RUSTICO CON PROTECCIÓN NATURAL FORESTAL
SR/PP	SUELO RUSTICO CON PROTECCION NATURAL PAISAJISTICA
SR/VP	SUELO RUSTICO CON PROTECCION NATURAL DE VIAS PECUARIAS

CATALOGO

CAT/3	EDIFICIOS Y ELEMENTOS PROTEGIDOS

AFECCIONES Y OTROS

	LINEA LIMITE DE EDIFICACION DE CARRETERAS
V1	CARRETERAS ESTATALES
V2	CARRETERAS PROVINCIALES Y Y LOCALES
8	SECCION DE CALLE (metros)

MODIFICACIÓN PUNTUAL DE LAS NUM
DE CASTRILLO DE LA VEGA (BURGOS)
CAMBIO DE DELIMITACIÓN DEL ED 3 (Zona este)

FASE: APROBACIÓN INICIAL	ESCALA: 1:1,000 (0 10 20 Metros)
TIPO: DOCUMENTO DE ORDENACIÓN	FECHA: OCTUBRE 2011
PLANO: ORDENACIÓN Y GESTIÓN	Nº PLANO: PO.2.2

EQUIPO REDACTOR: TERESA CARDIEL MERUELO — www.detalles.es — Tel./Fax 913 73 48 73 - 654 97 43 01
PROMOTORES: J. Carrasco Pinto, T. Sualdea Andrés y L. J.de la Rubia Ordóñez